



ΕΦΗΜΕΡΙΣ ΤΗΣ ΚΥΒΕΡΝΗΣΕΩΣ

ΤΗΣ ΕΛΛΗΝΙΚΗΣ ΔΗΜΟΚΡΑΤΙΑΣ

ΤΕΥΧΟΣ ΤΕΤΑΡΤΟ **Αρ. Φύλλου 911**

1 Νοεμβρίου 1995

ΠΕΡΙΕΧΟΜΕΝΑ

ΑΝΑΔΑΣΩΣΕΙΣ

ΑΠΟΦΑΣΕΙΣ

Αριθ. 2653 (1)

Κήρυξη αναδασωτέας έκτασης 45,360 στρεμμάτων, στη θέση «Άγιος Πέτρος» Κοινότητας Δωρίου Ν. Μεσσηνίας.

Ο ΠΕΡΙΦΕΡΕΙΑΚΟΣ ΔΙΕΥΘΥΝΤΗΣ Ν. ΜΕΣΣΗΝΙΑΣ

Έχοντας υπόψη:

1. Τις διατάξεις του Ν. 3200/55 «περί Διοικητικής Αποκεντρώσεως» όπως αυτές τροποποιήθηκαν μεταγενέστερα με το Ν.Δ. 532/70.

2. Τις διατάξεις των άρθρων 4 παρ. 2 εδάφιο β', 6, 7 και 6 παρ. 7 του Ν. 2240/94 «Συμπλήρωση δ/ξεων για την Νομαρχιακή Αυτοδιοίκηση και άλλες διατάξεις».

3. Τις διατάξεις του άρθρου 117 παρ. 3 του Συντάγματος.

4. Τις διατάξεις του Ν. 998/79 «περί προστασίας των Δασών κ.λπ.» και ειδικότερα:

α) του άρθρου 41 παρ. 1,

β) του άρθρου 38 παρ. 1.

5. Τις διαταγές του Υπουργείου Γεωργίας:

α) 160417/1180/8.7.80, β) 182447/3049/24.9.80.

6. Την 3623/28.9.1995 πρόταση του Δασαρχείου Κυπαρισσίας περί κηρύξεως αναδασωτέας, της αναφερομένης στο θέμα έκτασης, αποφασίζουμε:

Κηρύσσουμε αναδασωτέα, με σκοπό την προστασία για την επαναδημιουργία της δασικής βλάστησης που καταστράφηκε από πυρκαγιά στις 6.7.95, την δημόσια δασική έκταση, εμβαδού σαράντα πέντε στρεμμάτων και τριακοσίων εξήντα τετραγωνικών μέτρων που βρίσκεται στη θέση «Άγιος Πέτρος» Κοινότητας Δωρίου Νομού Μεσσηνίας, προσδιορίζεται από τα στοιχεία Α Β Γ Δ ...... Φ Χ Ψ Ω Α' Β' Γ' Δ' ......Λ' Μ' Ν' Ξ' και έχει όρια:

Ανατολικά: Ιδιοκτησίες Κων/νας χας Ηλ. Μπουτσικάκη, Αναστασίου Κ. Μπουτσικάκη, Δημ. Π. Μπουτσικάκη και Κων/νας χας Ηλία Μπουτσικάκη.

Δυτικά: Ιδιοκτησίες Κων/νας χας Βασιλόπουλου, Χρήστου Ευστ. Βασιλόπουλου, Σωτηρίου Βασιλόπουλου, Χρήστου Παύλου Δάρα και περίβολο Εκκλησίας Αγίου Πέτρου.

Βόρεια: Αγρούς Κων/νας χας Ηλ. Μπουτσικάκη, Δήμητρας χας Ορ. Σπυροπούλου, Κων/νας χας Αρ. Μαστραγγελοπούλου και Δημόσιο δάσος δρυός.

Νότια: Αγροτικό δρόμο, περίβολο εκκλησίας Αγίου Πέτρου και ιδιοκτησία Χρήστου Παύλου Δάρα.

Όπως φαίνεται στο συνημμένο διάγραμμα που αποτελεί αναπόσπαστο μέρος της απόφασης αυτής, προβλέπεται φυσική αναγέννηση της δασικής βλάστησης που καταστράφηκε.

Η απόφαση αυτή να δημοσιευθεί στην Εφημερίδα της Κυβερνήσεως.

Καλαμάτα, 17 Οκτωβρίου 1995

Ο Περιφερειακός Διευθυντής

ΚΩΣΤΑΣ ΣΤΑΦΥΛΑΣ

ΣΧΕΔΙΑΓΡΑΜΜΑ

Αναδασωτέας δημόσιας δασικής έκτασης που κείται στη θέση "Αγ. Πέτρος" περιφέρειας κοινότητας Δωρίου

Ιδιοκτησία Δ. Π. Μπουτσινάκη

Αναστασίας Κ. Μπουτσινάκη

Ιδιοκτησία Κωλέτα χήρας Μπουτσινάκη

(α)

Αγ. Πέτρος

Απόσπασμα χάρτη ΓΥΣ 1974

Κλίμακα 1:50.000

Θέση αναδάσωσης

ΥΠΟΜΝΗΜΑ

(α): Αναδασωτέα έκταση

Εμβαδόν: 45,360 στρ.

Κλίμακα: 1:1500

Ανήκει στην 2653/95 Απόφαση Περ/κού Δ/ντή Μεσσηνίας

ΘΕΩΡΗΘΗΚΕ

Κυπαρισσία 19-9-1995
Ο συντάξας
ΝΙΚΟΣ ΣΠΥΡ...
ΔΑΣΟΛΟΓΟΣ

Κυπαρισσία 28-9-1995
Ο Δασάρχης Κυπαρισσίας

Καλαμάτα 17-10-1995
Ο Περιφερειακός Διευθυντής
ΚΩΣΤΑΣ ΣΙΑΦΥΛΑΣ

ΠΟΛΕΟΔΟΜΙΑ

ΑΠΟΦΑΣΕΙΣ

Αριθ. ΔΠ/ΠΣΚ/27314/851 (2)

Τροποποίηση του σχεδίου πόλης στο Ο.Τ. 45 της (Κάτω) Περαίας Κοινότητας Περαίας (Νομού Θεσσαλονίκης).

Ο ΝΟΜΑΡΧΗΣ ΘΕΣΣΑΛΟΝΙΚΗΣ

Έχοντας υπόψη:

1. Τις διατάξεις του Ν.Δ/τος της 17.7.1923 «Περί σχεδίων πόλεων κ.λπ.» (ΦΕΚ 228Α') και ειδικώτερα τα άρθρα 3,9 και 70 όπως ισχύουν.

2. Τις διατάξεις του ΑΝ 314/68 (ΦΕΚ 47/Α') όπως τροποποιήθηκαν και συμπληρώθηκαν μεταγενέστερα με το ΝΔ 1018/71 (ΦΕΚ 220Α') και την παρ. 3 του άρθρου 34 του Ν. 1577/1985 (ΦΕΚ 210/Α').

3. Τις διατάξεις του Π.Δ. 183/86 (ΦΕΚ 70/Α') «Έγκριση τροποποιήσεων σχεδίων πόλεων και καθορισμός όρων και περιορισμών δόμησης από τους Νομάρχες» και ειδικώτερα το άρθρο 1.

4. Την με αριθμό 72864/2992/15.10.1984 απόφαση του τ. ΥΧΟΠ (ΦΕΚ 809/Β'/15.1.1985) με την οποία καταργήθηκαν οι ρυθμίσεις που εξαιρούσαν από την αρμοδιότητα του Νομάρχη Θεσσαλονίκης την έγκριση ρυμοτομικών ρυθμίσεων στην περιοχή της Κοινότητας Περαίας.

5. Τα αποτελέσματα της Απογραφής 1991 από τα οποία προκύπτει ότι η Κοινότητα Περαίας έχει 2.949 κατοίκους (ΦΕΚ 882/Β'/6.12.1993).

6. Τις διατάξεις του Ν. 2218/1994 «Ίδρυση νομαρχιακής αυτοδιοίκησης κ.λπ.» (ΦΕΚ 90Α') όπως τροποποιήθηκαν και συμπληρώθηκαν με τον Ν. 2240/94 «Συμπλήρωση διατάξεων για τη νομαρχιακή αυτοδιοίκηση και άλλες διατάξεις» (ΦΕΚ 153Α').

7. Την υπ' αρ. 21/31.3.1995 απόφαση του Νομαρχιακού Συμβουλίου Θεσσαλονίκης «Οργανισμός Εσωτερικής Υπηρεσίας της Νομαρχιακής Αυτοδιοίκησης Θεσσαλονίκης» (ΦΕΚ 392/Β'/11.5.1995).

8. Τις σχετικές με το θέμα Αποφάσεις του Κοινοτικού Συμβουλίου Περαίας με αριθμός 56/1995 και 68/1995.

9. Την γνώμη του Συμβουλίου Χωροταξίας, Οικισμού και Περιβάλλοντος Ν. Θεσσαλονίκης, όπως διατυπώθηκε στις πράξεις του 1121/20.12.1994 και 531/23.5.1995.

10. Το άρθρο 29Α του Ν. 1558/1985 όπως προστέθηκε με το άρθρο 27 του Ν. 2081/92 (ΦΕΚ 154Α') και την διαπίστωση ότι από τις κανονιστικού χαρακτήρα διατάξεις της παρούσης δεν προκαλείται δαπάνη σε βάρος του κρατικού προϋπολογισμού ή της Κοινότητας Περαίας, αποφασίζουμε:


1. Εγκρίνεται τροποποίηση του ισχύοντος σχεδίου πόλεως στο ΟΤ 45 της (Κάτω) Περαίας Κοινότητας Περαίας με την διάνοιξη οδού και πεζοδρόμου σε βάρος του ΟΤ 45 και διάσπασή του σε δύο ΟΤ με αριθμούς 45α και 45β, με επιβολή προκηπίων πλάτους 8,0, 6,0 και 4,0 μέτρων στα πρόσωπα του ΟΤ 45β όπως φαίνεται στο διάγραμμα κλίμακας 1:500 που θεωρήθηκε από τον Προϊστάμενο της Δ/νσης Πολεοδομίας και συνοδεύει την παρούσα.

2. Η παρούσα και το διάγραμμα που τη συνοδεύει να δημοσιευθούν στην Εφημερίδα της Κυβερνήσεως (ΝΔ 1018/71) και η ισχύς της να αρχίσει από την δημοσίευσή της.

Θεσσαλονίκη, 21 Αυγούστου 1995

Ο Νομάρχης

ΚΩΣΤΑΣ ΠΑΠΑΔΟΠΟΥΛΟΣ

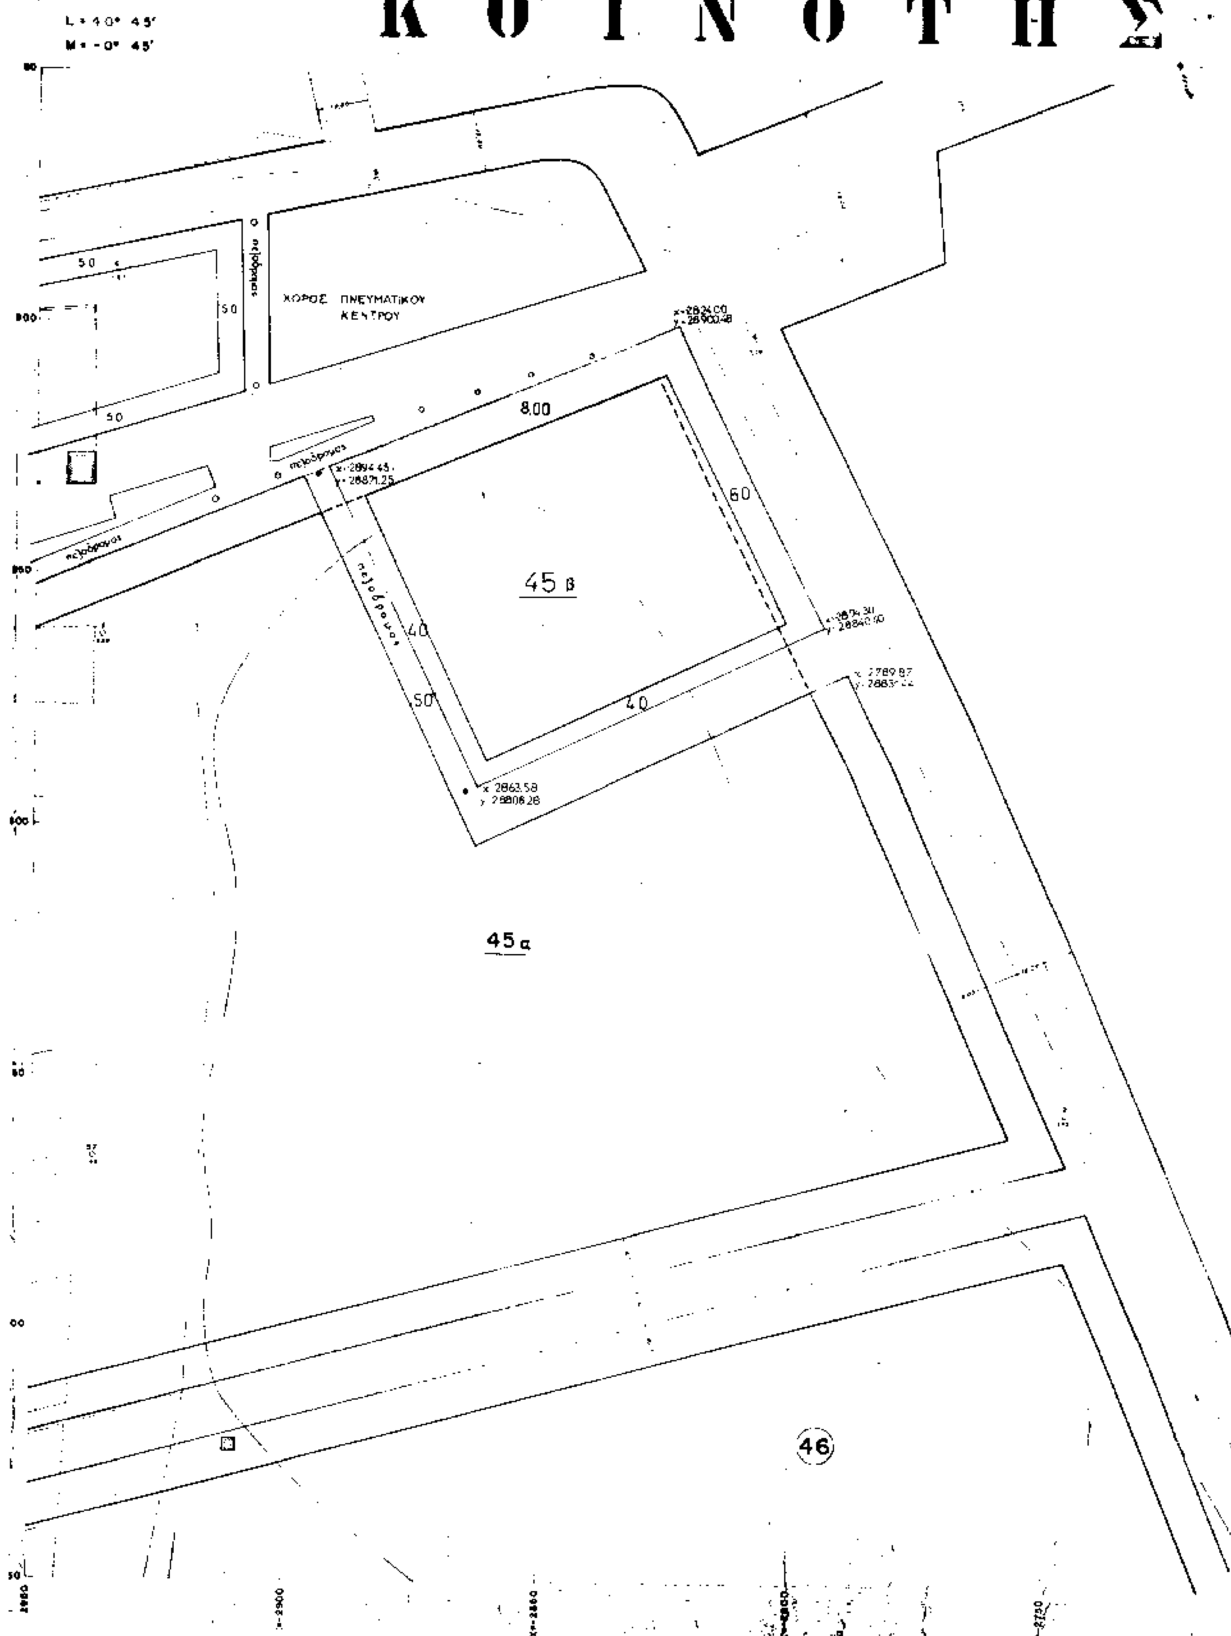
ΚΟΙΝΟΤΗΣ
ΧΩΡΟΣ ΠΝΕΥΜΑΤΙΚΟΥ ΚΕΝΤΡΟΥ
πεζόδρομος
8,00
45β
45α
46

Π Ε Ρ Α Ι Α Σ

Β

Αριθ. 6838 σχετ. 4077 1545 369/94 (3)

Καθορισμός χρήσης παραχωρημένου ακινήτου από την Κοινότητα Ακρινής στον Καζαντζίδη Γεώργιο του Σταύρου.

Ο ΝΟΜΑΡΧΗΣ ΚΟΖΑΝΗΣ

Έχοντας υπόψη:

1. Το Ν. 1512/11.1.1995 (ΦΕΚ 4Α΄) για την τροποποίηση και συμπλήρωση πολεοδομικών διατάξεων κ.τ.λ. και ειδικότερα το άρθρο 3 παρ. 1 αυτού.

2. Το Ν. 1337/12.3.1983 (ΦΕΚ 33Δ΄/14.3.83) για την επέκταση πολεοδομικών σχεδίων κ.τ.λ.

3. Το Ν. 360/1976 για τη Χωροταξία και το Περιβάλλον.

4. Το Ν. 1032/1980 για τη σύσταση του Υπ. ΧΟΠ.

5. Την υπ' αριθμ. 54/1993 απόφαση του Κοινοτικού Συμβουλίου Ακρινής.

6. Την από 27.9.95 αριθμ. πρωτ. 6838 εισήγηση του Τμήματος Πολεοδομίας της Δ/νσης Τεχνικών Υπηρεσιών Νομ/κής Αυτ/σης Κοζάνης.

7. Το γεγονός ότι δεν προκαλεί δαπάνη η υπόψη παραχώρηση σε βάρος του προϋπολογισμού του οικείου Ο.Τ.Α., αποφασίζουμε:

Καθορίζουμε σαν χρήση γης την λειτουργία που γενικά εξυπηρετεί την επαγγελματική εγκατάσταση κτηνοτροφικών εκμεταλλεύσεων και δραστηριοτήτων βάσει της υπ' αριθμ. 83840/3591/12.12.1986 (ΦΕΚ 1Δ΄/5.1.87) Υπουργικής Απόφασης.

Το υπόψη τεμάχιο έκτασης 4.218 τ.μ. που φαίνεται στο τοπογραφικό διάγραμμα του Πολ. Μηχ. Τ.Ε. Παναγιώτη Τσανακτσίδη με στοιχεία Α Β Γ Δ Α αποτελεί τμήμα του υπ' αρ. 1 χερσολειβαδου της κτηματικής περιοχής Ακρινής στη θέση «Κοτσέτερε».


Το τοπογραφικό διάγραμμα θεωρήθηκε από το Τμήμα Πολεοδομίας, αποτελεί αναπόσπαστο τμήμα της παρούσας.

Η παρούσα να δημοσιευθεί στην Εφημερίδα της Κυβερνήσεως.

Κοζάνη, 3 Οκτωβρίου 1995

Ο Νομάρχης

ΠΑΣΧΟΣ Ι. ΜΗΤΛΙΑΓΚΑΣ

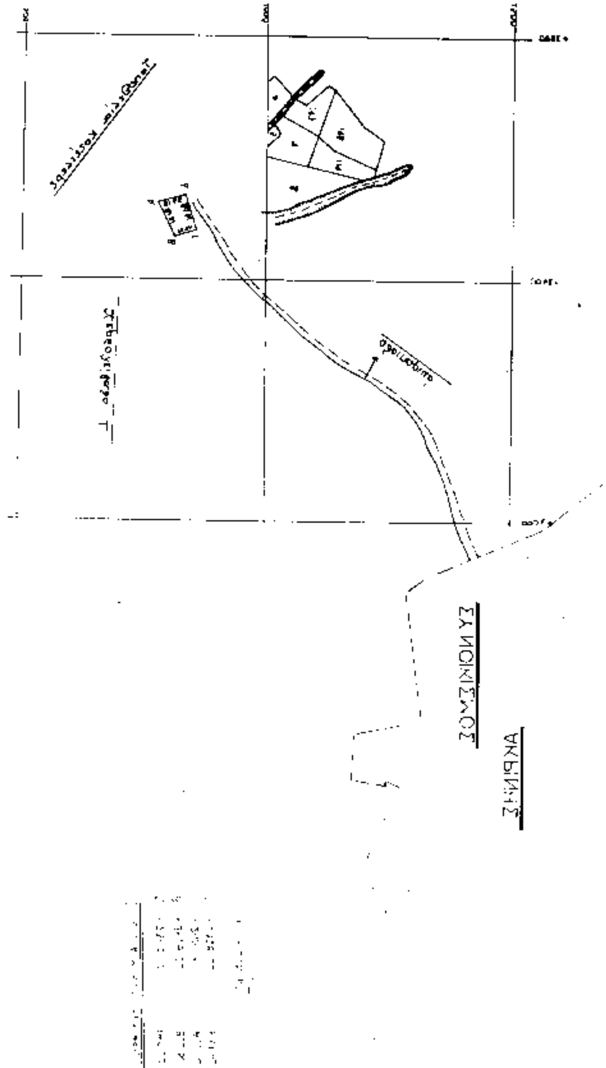

ΕΡΓΟΔΟΤΗΣ	ΚΑΖΑΝΤΖΙΔΗΣ ΓΕΩΡΓΙΟΣ του Σταύρου
ΕΡΓΟ	ΣΤΑΥΛΙΚΕΣ ΕΓΚΑΤΑΣΤΑΣΕΙΣ
ΘΕΣΗ	ΑΚΡΙΝΗ ΚΟΖΑΝΗΣ
ΜΕΛΕΤΗΤΗΣ	
ΘΕΜΑ ΣΧΕΔΙΟΥ	ΤΟΠΟΓΡΑΦΙΚΟ ΔΙΑΓΡΑΜΜΑ
ΑΡΙΘΜΟΣ	1
ΚΛΙΜΑΚΑ	1:5000
ΧΡΟΝΟΣ ΜΕΛΕΤΗΣ	1994

Αριθ. 21/3135 (4)

Τροποποίηση ρυμοτομικού σχεδίου οικισμού Σβορώνου Ν. Πιερίας στο Ο.Τ. 61-62.

Ο ΝΟΜΑΡΧΗΣ ΠΙΕΡΙΑΣ

Έχοντας υπόψη:

1. Τις διατάξεις του από 17.7.1923 Ν.Δ. «Περί σχεδίων πόλεων και κωμών του Κράτους», όπως τροποποιήθηκε και συμπληρώθηκε μεταγενέστερα.

2. Τις διατάξεις του Ν. 3200/55 «Περί διοικητικής αποκεντρώσεως», όπως τροποποιήθηκαν και συμπληρώθηκαν με το Ν.Δ. 532/70.

3. Τις διατάξεις του Α.Ν. 314/68, όπως τροποποιήθηκαν και συμπληρώθηκαν με το Ν.Δ. 1018/71.

4. Τις διατάξεις του με αριθμ. 183/86 Π.Δ/τος (ΦΕΚ 70Α').

5. Την 6336/24.7.89 απόφαση Νομάρχη Πιερίας «Έγκριση πολεοδομικής μελέτης περιοχής Κοινότητας Σβορώνου Ν. Πιερίας».

6. Την 3318/30.4.93 απόφαση Νομάρχη Πιερίας με την οποία εγκρίθηκε η μελέτη της πράξης εφαρμογής του οικισμού Σβορώνου.

7. Τις 60/93 και 74/93 αποφάσεις του Κοινοτικού Συμβουλίου με τις οποίες γνωμοδοτεί υπέρ της τροποποίησης του σχεδίου και όπως αυτή φαίνεται στο συνημμένο διάγραμμα που αναρτήθηκε στο κοινοτικό κατάστημα.

8. Το από 6.9.95 πρακτικό του ΣΧΟΠ Ν. Πιερίας με το οποίο γνωμοδοτεί υπέρ της τροποποίησης του σχεδίου σύμφωνα με την άποψη του Κοινοτικού Συμβουλίου, αποφασίζουμε:

Εγκρίνουμε την τροποποίηση του ρυμοτομικού σχεδίου οικισμού Σβορώνου στο ΟΤ 61-62 σύμφωνα με τις γνωμοδοτήσεις του Κοινοτικού Συμβουλίου και τη γνωμοδότηση του ΣΧΟΠ και όπως αυτή φαίνεται στο συνημμένο διάγραμμα που συνοδεύει την παρούσα απόφαση.


Από τις διατάξεις αυτής της απόφασης δεν προκαλείται δαπάνη σε βάρος του κρατικού προϋπολογισμού και του προϋπολογισμού του οικείου ΟΤΑ.

Η απόφαση αυτή να δημοσιευθεί στην Εφημερίδα της Κυβερνήσεως και το συνημμένο διάγραμμα να αναρτηθεί μετά τη δημοσίευση της για 15 ημέρες στο ΤΠ και ΠΕ Ν. Πιερίας.

Κατερίνη, 17 Οκτωβρίου 1995

Ο Νομάρχης

ΠΑΣΧΑΛΗΣ ΜΠΡΟΦΙΔΗΣ

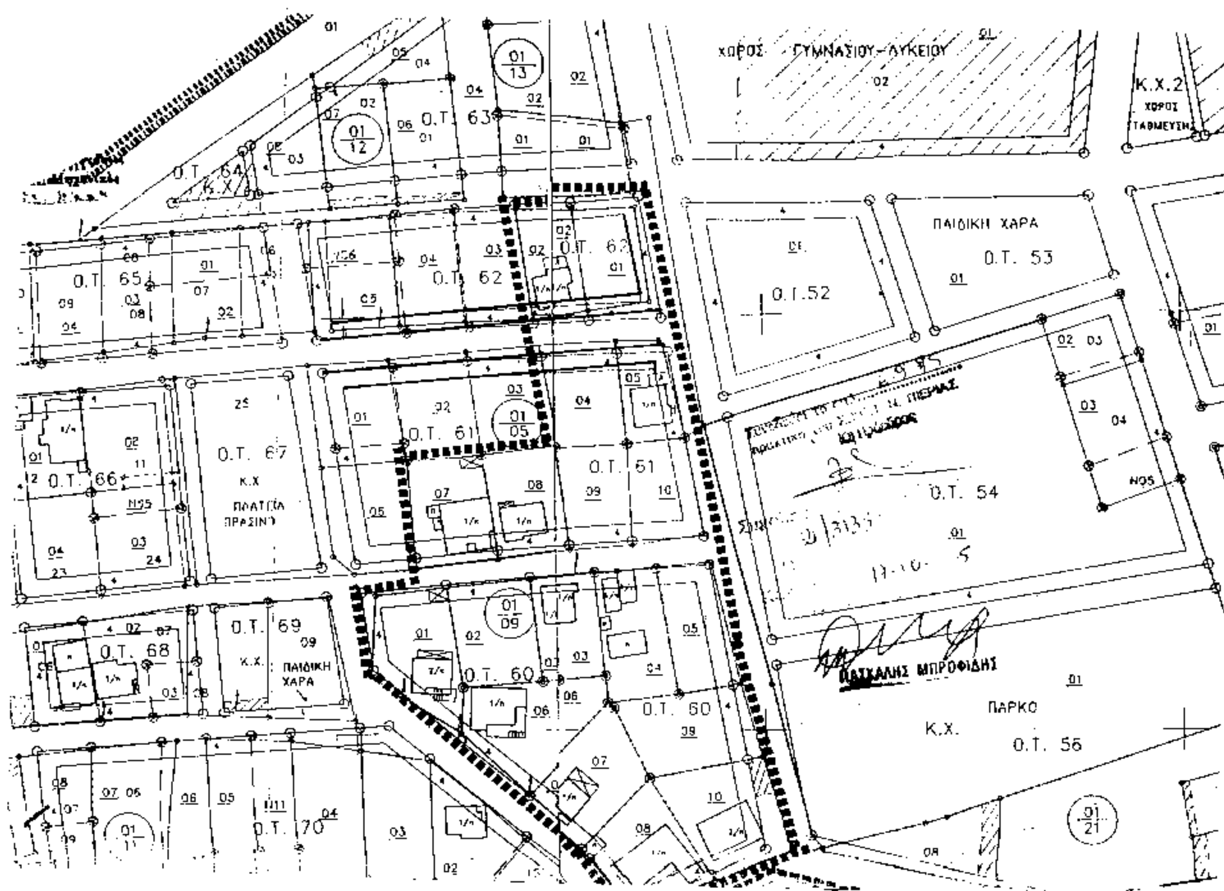

ΑΠΟ ΤΟ ΕΘΝΙΚΟ ΤΥΠΟΓΡΑΦΕΙΟ